


Wohnflächen		
Diele	ca.	8,82 m ²
Wohnen/Essen/Kochen	ca.	31,48 m ²
Bad	ca.	8,97 m ²
Zimmer	ca.	16,89 m ²
Abstellraum	ca.	3,80 m ²
Terrasse *	ca.	7,41 m ²
Gesamt	ca.	77,37 m ²

*Terrassen und Balkone werden zu 50% und Dachterrassen zu 25% ihrer Nutzfläche berechnet. Gartenflächen werden nicht in der Wohnfläche angerechnet. Barrierefrei nach § 35 LBO BaWü.

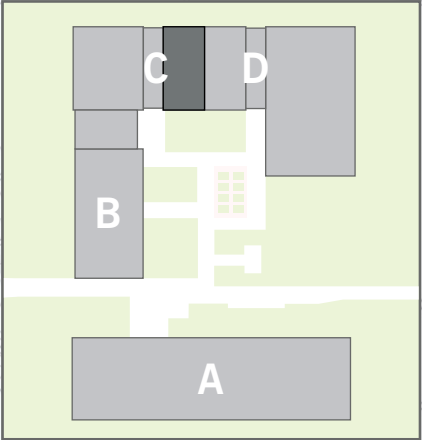

Legende

- RR

WM

HKV/ELT

SNR

AB

LS

2. RW
- Regenrohr

Waschmaschine

Heizkreis-/Elektroverteiler



Sondernutzungsrecht

Abstellraum

Lichtschacht

2. Rettungsweg

Haus C, Erdgeschoss
2-Zimmer-Wohnung C.01

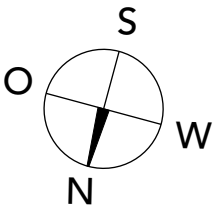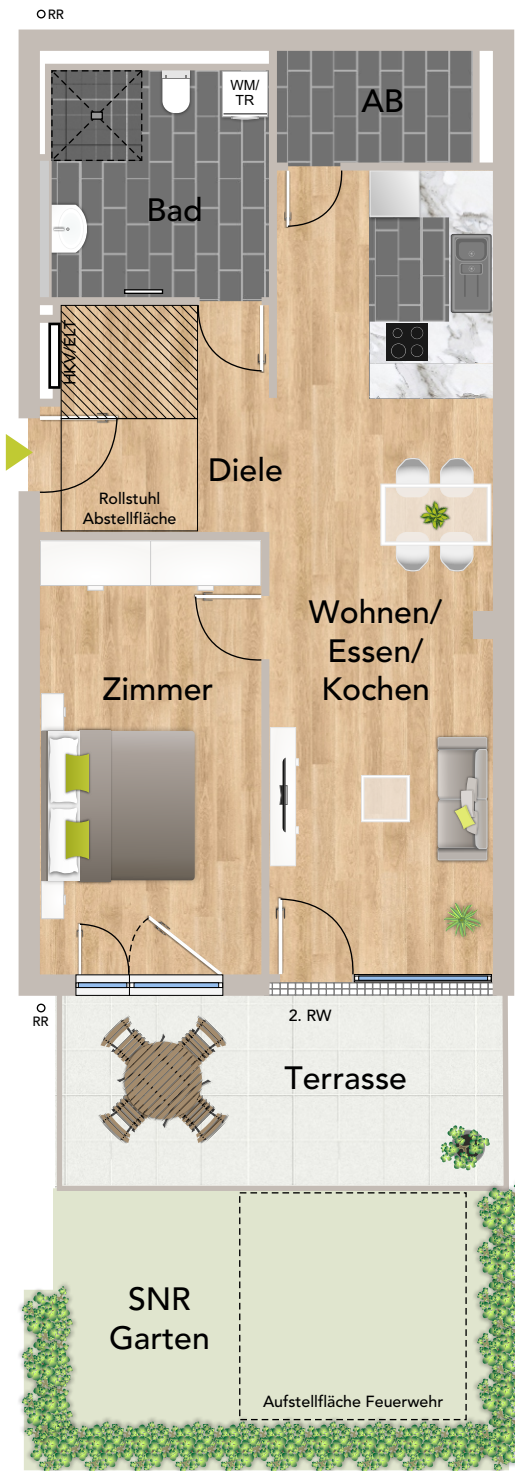

unverbindl. Illustrationen

0 1 2 3 4 5 m